


Pouces verts : plan de feu grill


ChamSys MagicVis

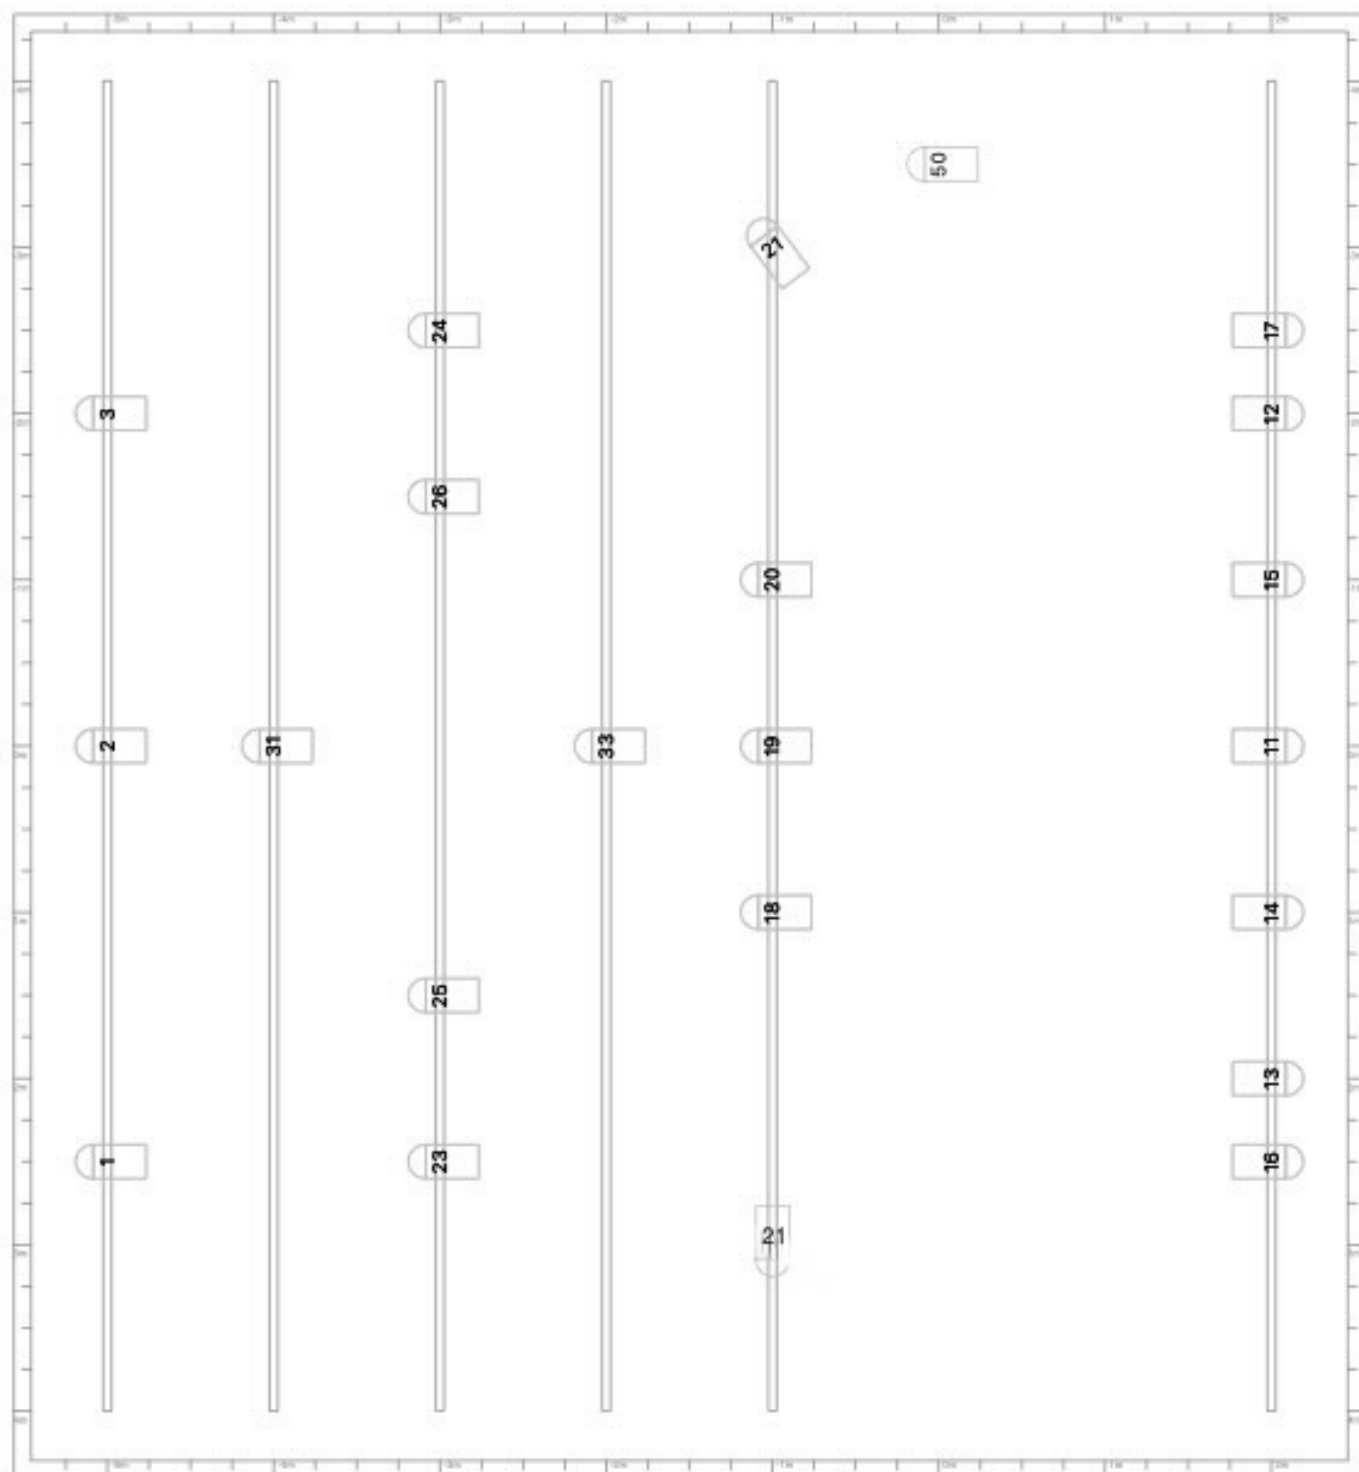

Tous les projecteurs a mettre au grill sont des
PC1KW.
Le numéro 50, lui, représente l'éclairage public pour
l'entrée en salle.

Pouces verts : plan de feu sol

ChamSys MagicVis

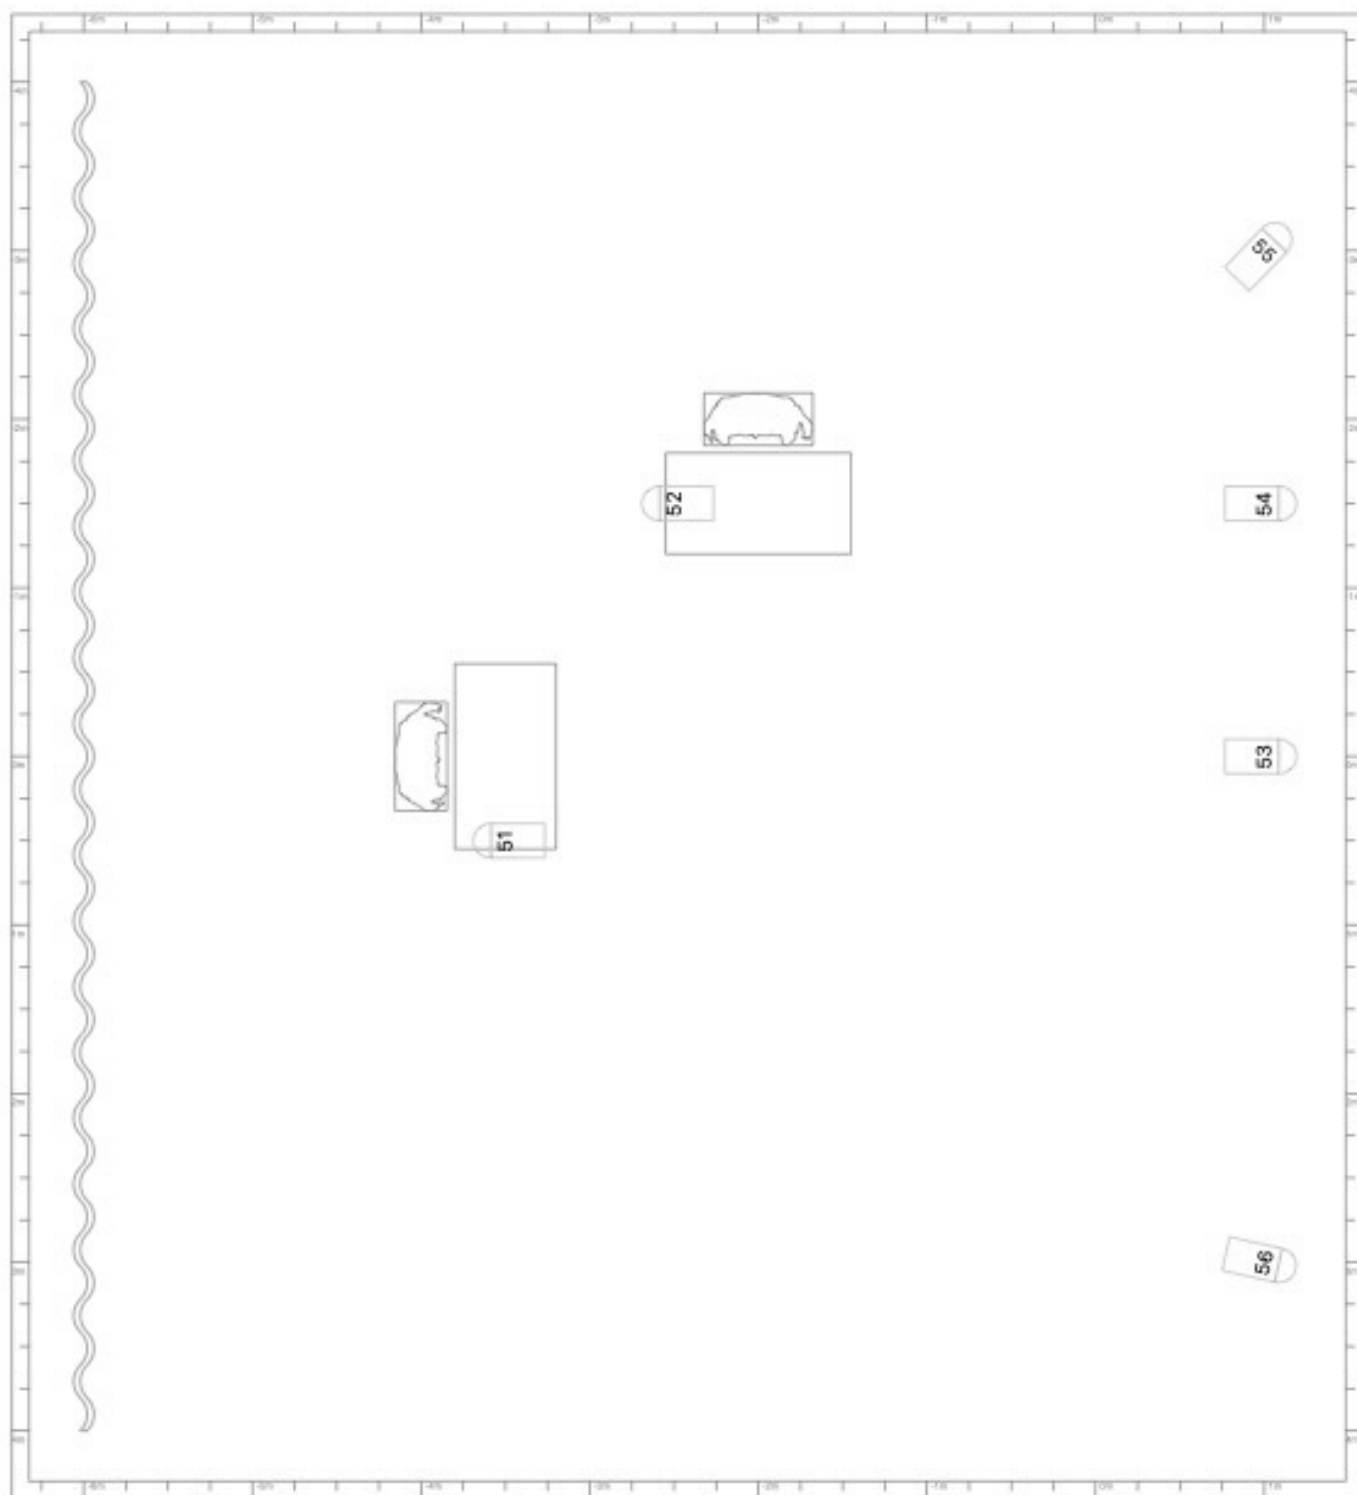

le 51 et 52 sont 2 lampes de chevets que nous amenons et sur lesquelles nous vous demandons de mettre une charge.

le 55 et 56 sont les 2 découpes demandées

le 53 et 54 les 2 PAR CP62